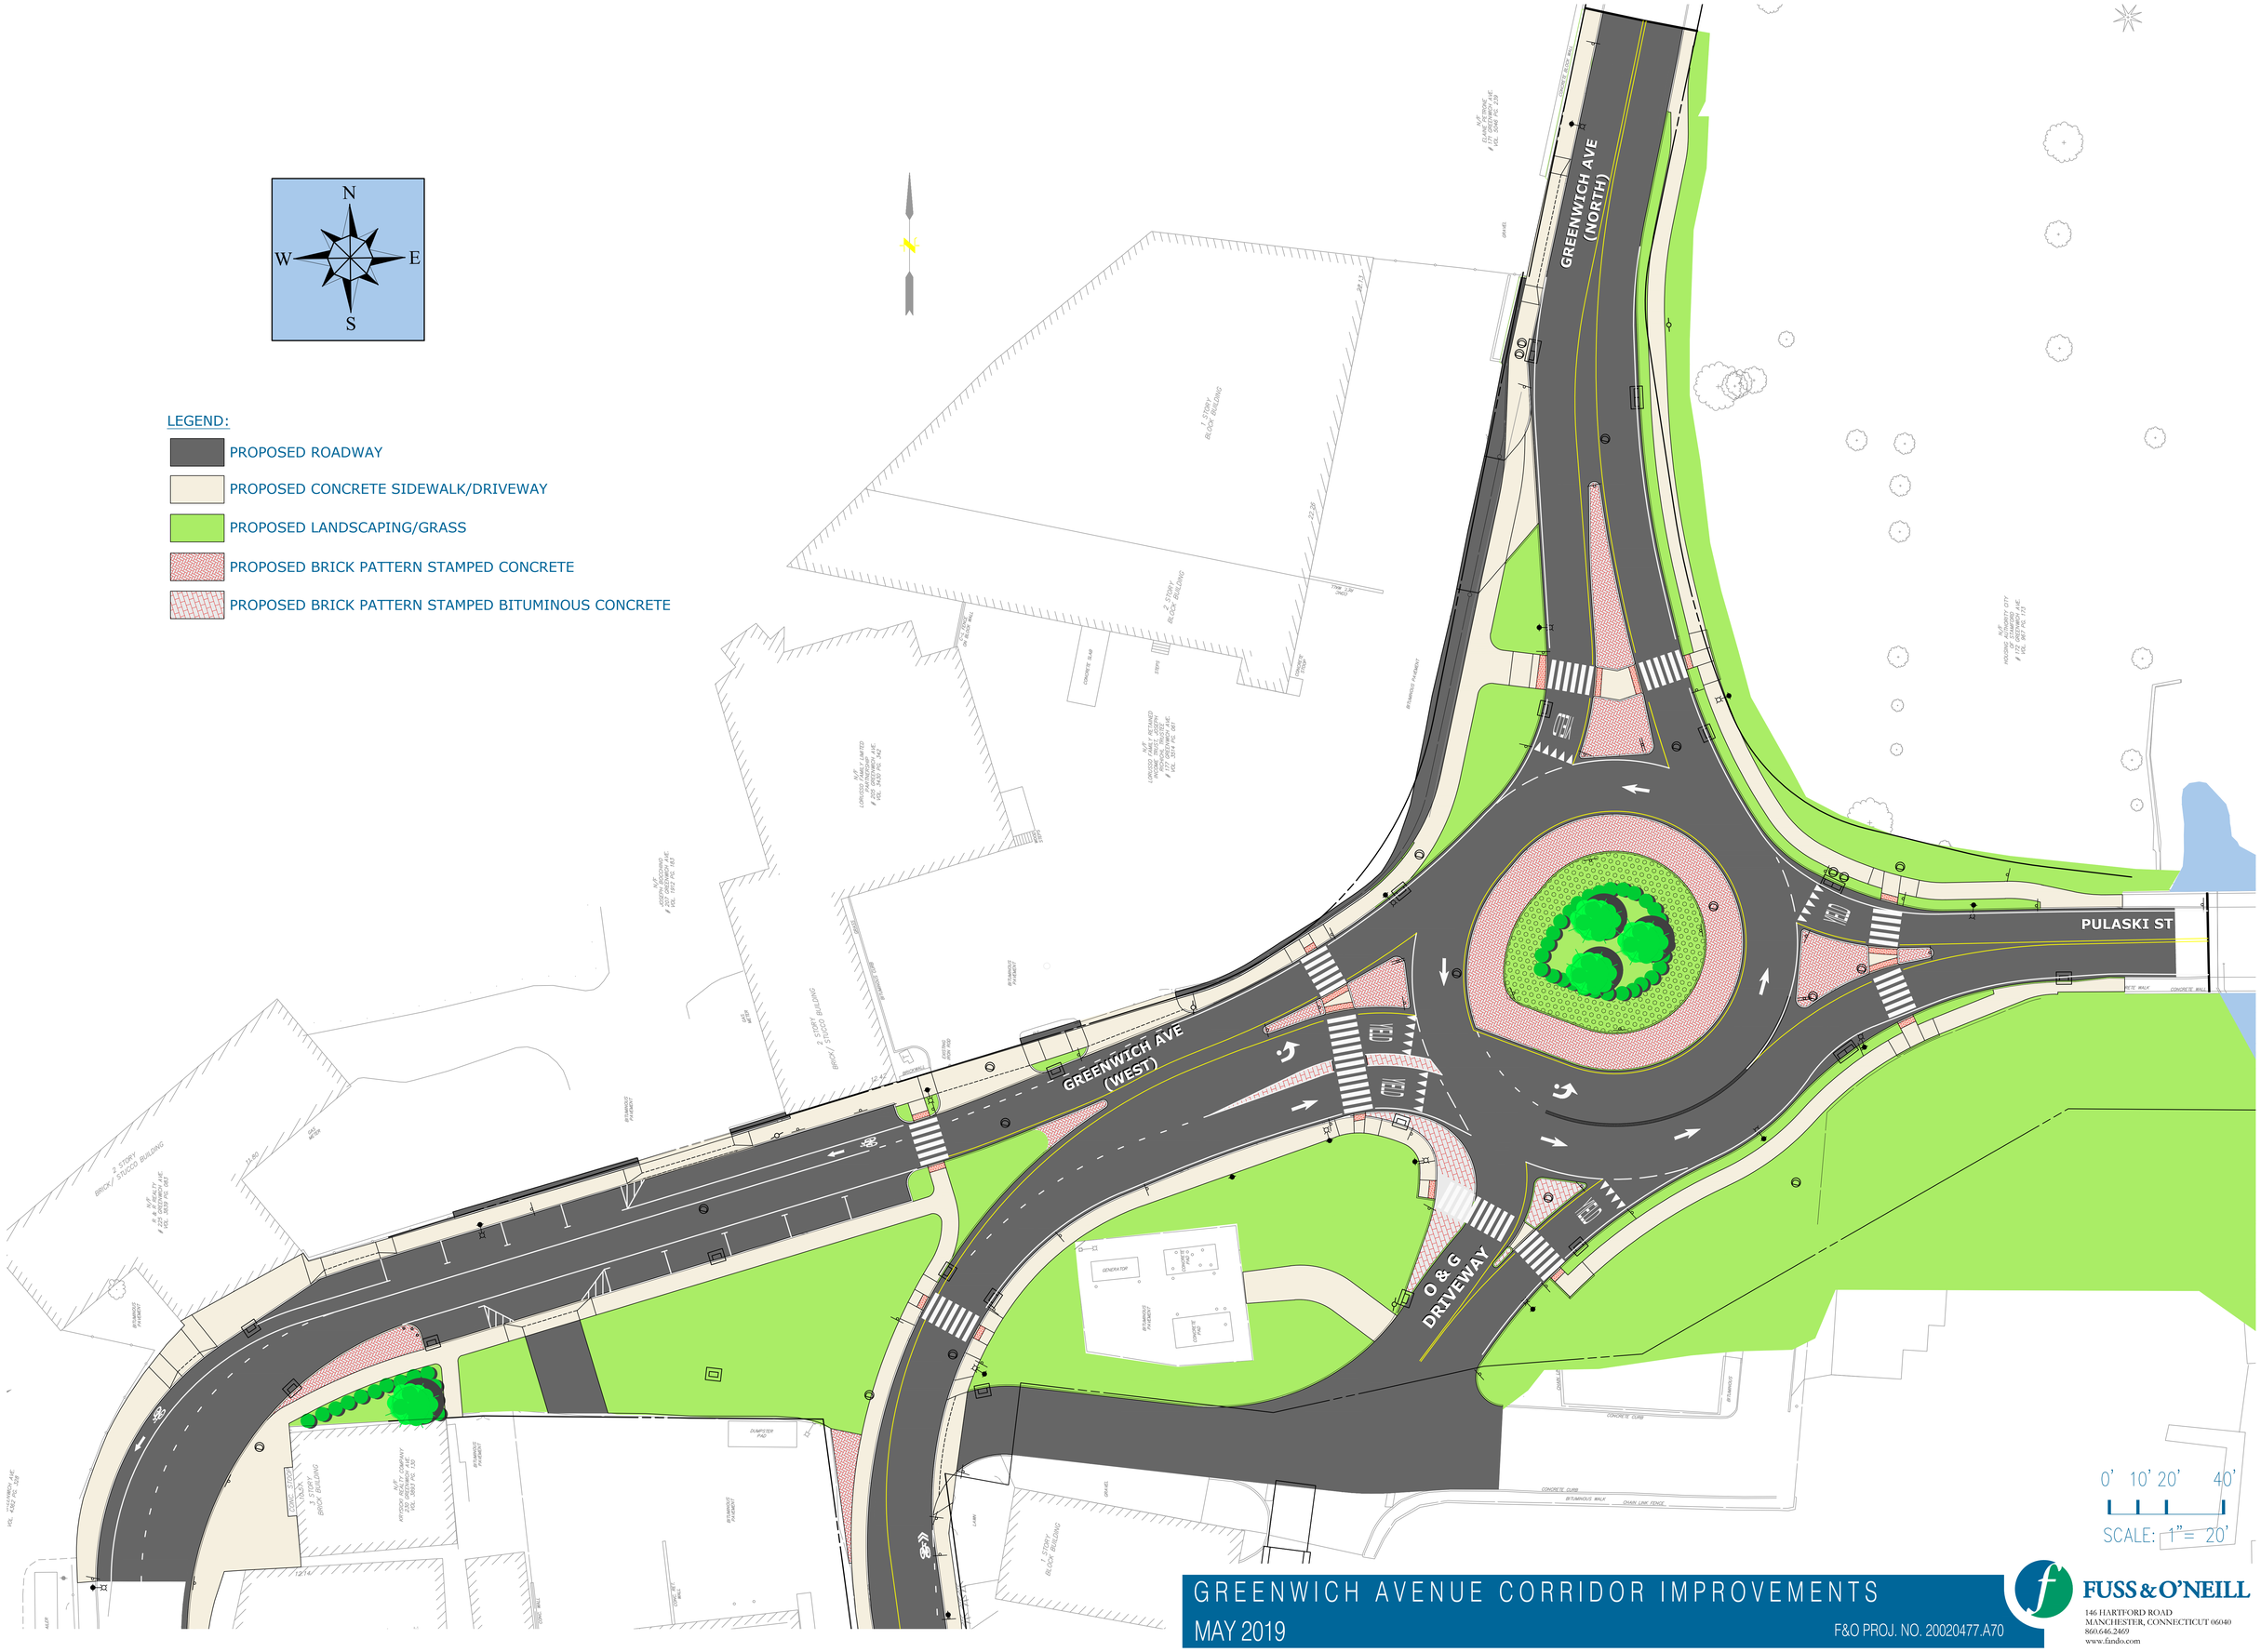

GREENWICH AVENUE CORRIDOR IMPROVEMENTS

MAY 2019

F&O PROJ. NO. 20020477.A70

FUSS & O'NEILL
146 HARTFORD ROAD
MANCHESTER, CONNECTICUT 06040
860.646.2469
www.fando.com

FILENAME: J:\PWS\P5220\ATTA\A10\Civil\Presentation\20204ATTA10_PREL2.dwg